


電柱計画 (案) R7.2.1更新

- . . . 電柱
- . . . 支線

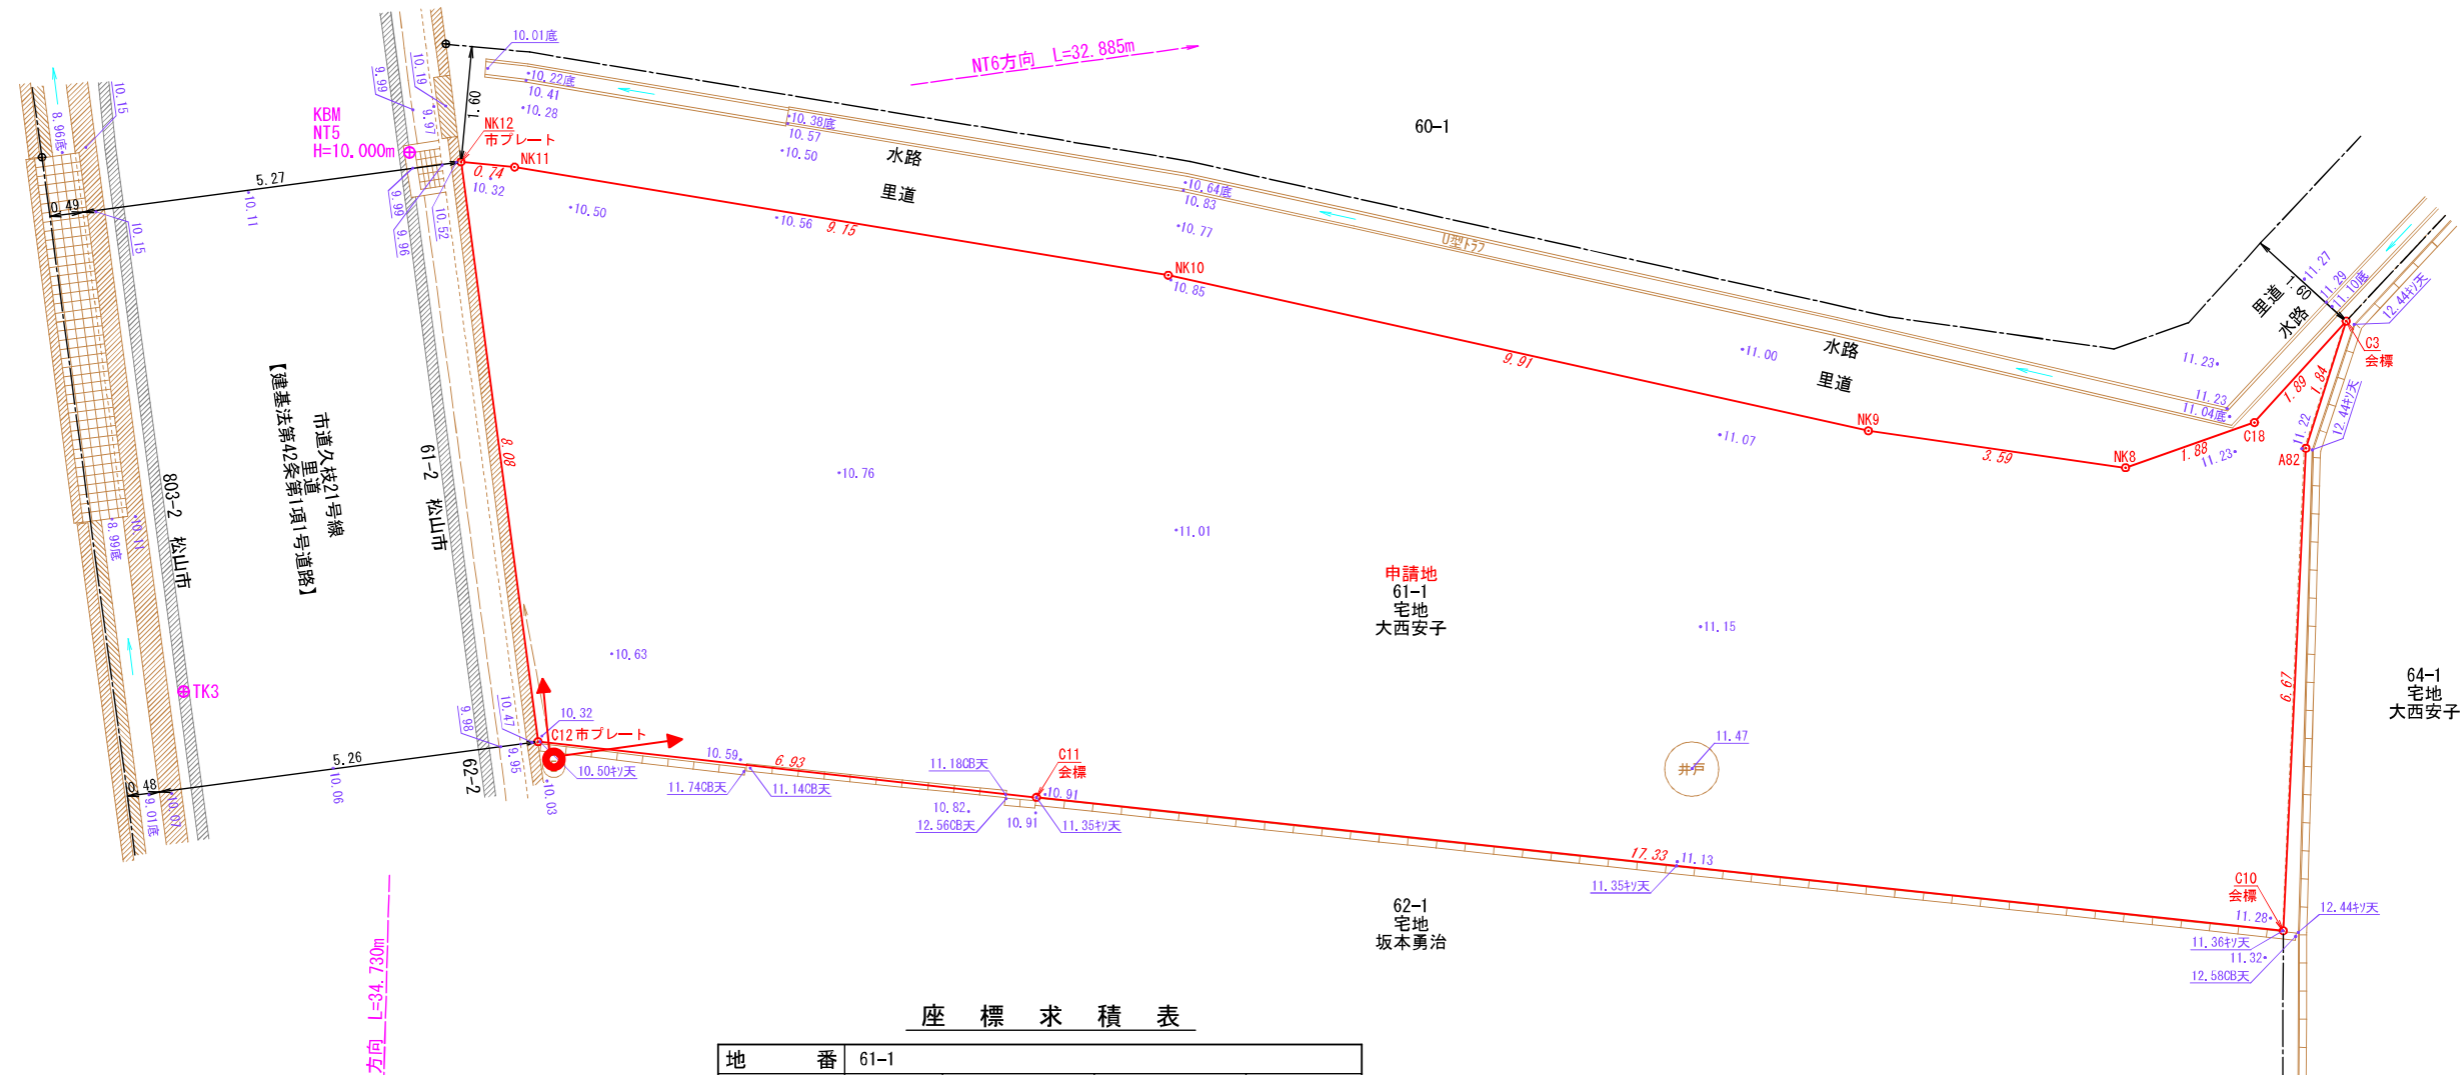

座標求積表

地番	61-1				
点名	標識	X	Y	辺長	
C3	()	329.685	265.292	1.89	
C18	()	329.591	263.402	1.88	
NK8	()	330.408	261.701	3.59	
NK9	()	333.283	259.546	9.91	
NK10	()	341.650	254.223	9.15	
NK11	()	349.097	248.890	0.74	
NK12	()	349.671	248.417	8.08	
C12	()	343.249	243.502	6.93	
C11	()	337.833	247.829	17.33	
C10	()	324.339	258.715	6.67	
A82	()	328.835	263.654	1.84	
		倍面積	351.456866		
		面積	175.7284330		
		地積	175.72	m ²	
		坪数	53.15	坪	

準拠点座標リスト			
点名	標識	X	Y
NT5	金属鈹	350.268	248.006
NT6	木杭+金属鈹	330.328	274.157
TK1	金属鈹	372.108	266.436
TK2	金属鈹	326.401	222.775
TK3	金属鈹	347.206	240.527

図面名	現況平面図		
縮尺	1/100	図面番号	1
所在	松山市津吉町61番1		
作成年月日	令和06年10月12日		
作成者	大洲市中村146番地3 河野測量設計事務所 代表者 河野典史 TEL/FAX:0893-23-5863		