

区画	1		分譲宅地
測点	Xn	Yn	
KP16	94173.360	-65644.680	
KP15	94173.806	-65633.769	
KP14	94175.801	-65631.931	
KP13	94178.898	-65632.057	
KP12	94178.986	-65629.900	
19P6566	94186.124	-65630.192	
19P6567	94185.586	-65643.844	
19K6932	94174.987	-65644.572	
倍面積	323.546054		
面積	161.77		m ²
坪数	48.93		坪

区画	3		分譲宅地
測点	Xn	Yn	
KP8	94174.265	-65622.524	
KP7	94169.951	-65622.348	
KP6	94169.866	-65624.437	
19A6603	94157.822	-65623.945	
19S6565	94156.245	-65612.436	
19K6928	94169.599	-65614.195	
19K6929	94173.589	-65614.767	
KP17	94174.576	-65614.934	
倍面積	348.785975		
面積	174.39		m ²
坪数	52.75		坪



区画	2		分譲宅地
測点	Xn	Yn	
KP12	94178.986	-65629.900	
KP11	94179.074	-65627.743	
KP10	94175.977	-65627.616	
KP9	94174.139	-65625.621	
KP8	94174.265	-65622.524	
KP17	94174.576	-65614.934	
19K6930	94178.109	-65615.530	
19K6931	94186.699	-65616.616	
19P6566	94186.124	-65630.192	
倍面積	318.595981		
面積	159.29		m ²
坪数	48.18		坪

区画	4		分譲宅地
測点	Xn	Yn	
KP6	94169.866	-65624.437	
KP5	94169.307	-65638.103	
KP4	94167.067	-65639.894	
KP3	94161.692	-65638.912	
KP2	94159.463	-65636.438	
KP1	94159.341	-65634.842	
19A6604	94159.316	-65634.848	
19A6603	94157.822	-65623.945	
倍面積	316.772884		
面積	158.38		m ²
坪数	47.90		坪

区画	5		指定道路
測点	Xn	Yn	
KP2	94159.463	-65636.438	
KP3	94161.692	-65638.912	
KP4	94167.067	-65639.894	
KP5	94169.307	-65638.103	
KP6	94169.866	-65624.437	
KP7	94169.951	-65622.348	
KP8	94174.265	-65622.524	
KP9	94174.139	-65625.621	
KP10	94175.977	-65627.616	
KP11	94179.074	-65627.743	
KP12	94178.986	-65629.900	
KP13	94178.898	-65632.057	
KP14	94175.801	-65631.931	
KP15	94173.806	-65633.769	
KP16	94173.360	-65644.680	
19K6933	94160.319	-65645.543	
KP18	94159.874	-65641.781	
倍面積	360.365490		
面積	180.18		m ²
坪数	54.50		坪

合計 834.01 m²

道路差引	道路後退
全体面積	834.14
差引面積	834.01
面積	0.13 m ²

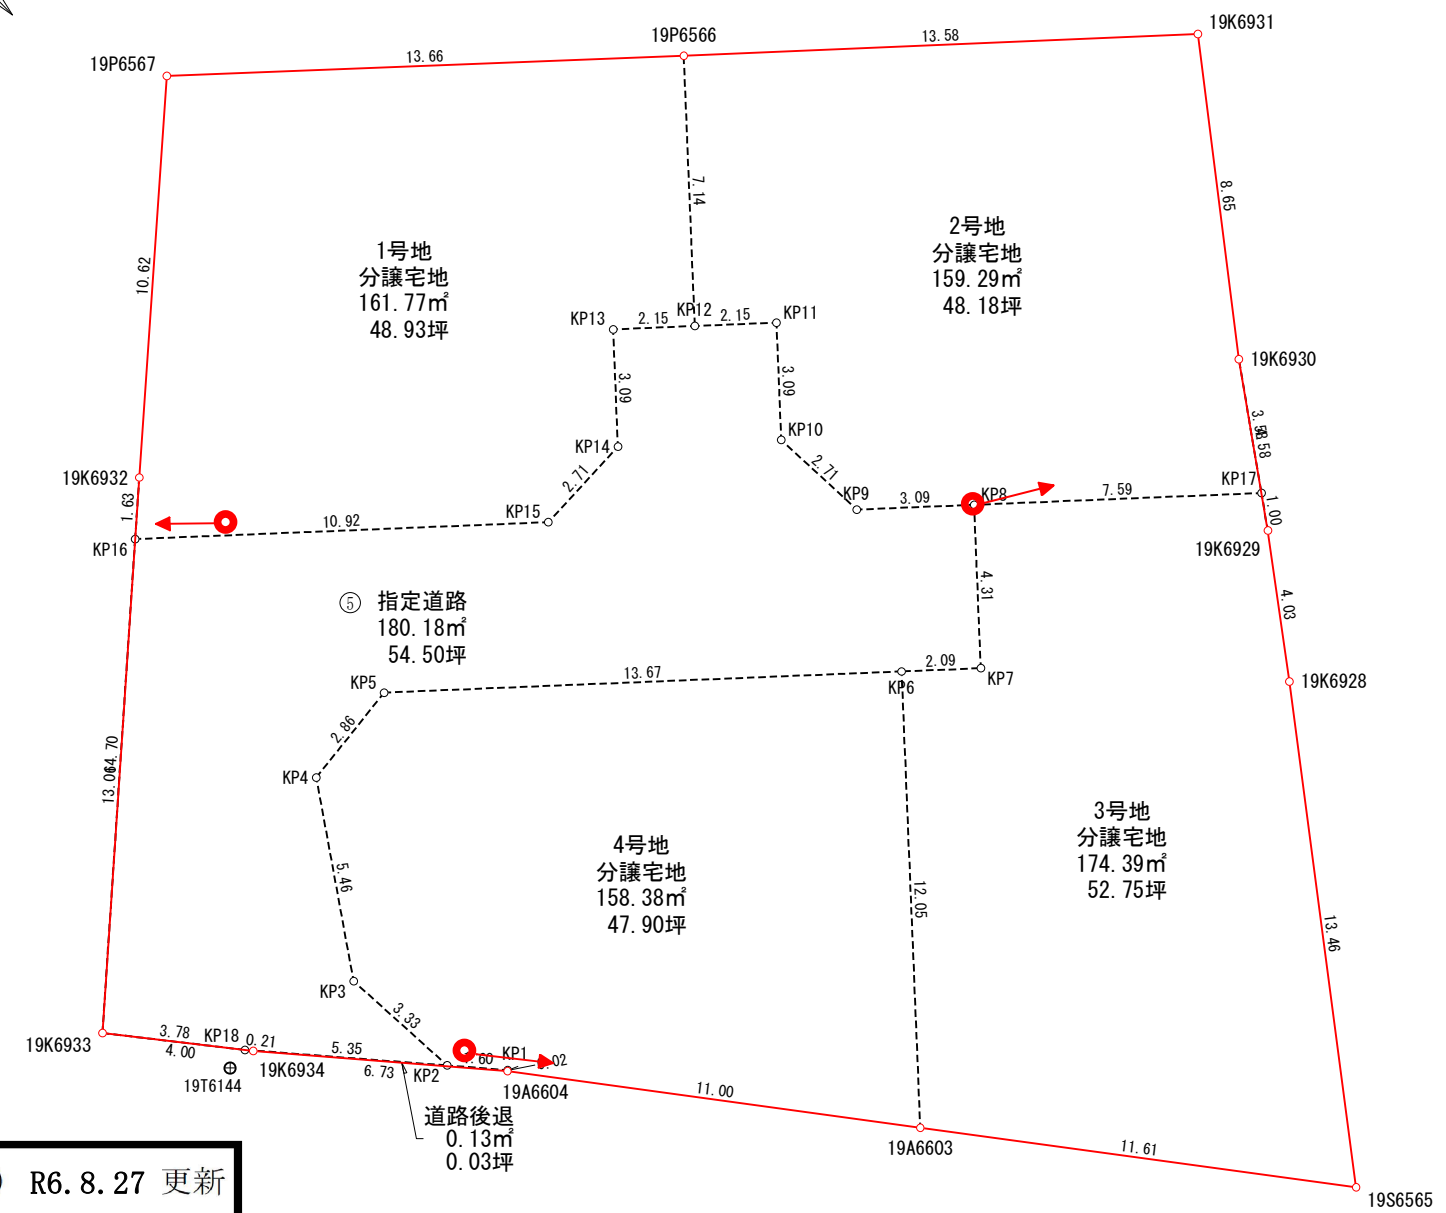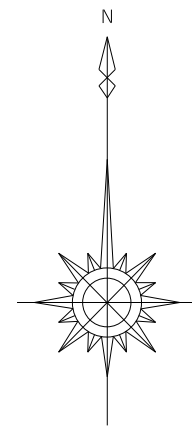

電柱計画 (案) R6.8.27 更新

- . . . 電柱
- . . . 支線
- . . . 支柱

— . . . フェンス施工部分 (2m)
 ※フェンスについては隣地が外構(ブロック)を施工した場合は見通しが悪くなる場合があります。

座標リスト

点名	X座標	Y座標
19T6144	94159.396	-65642.173
19T6145	94161.722	-65675.995