
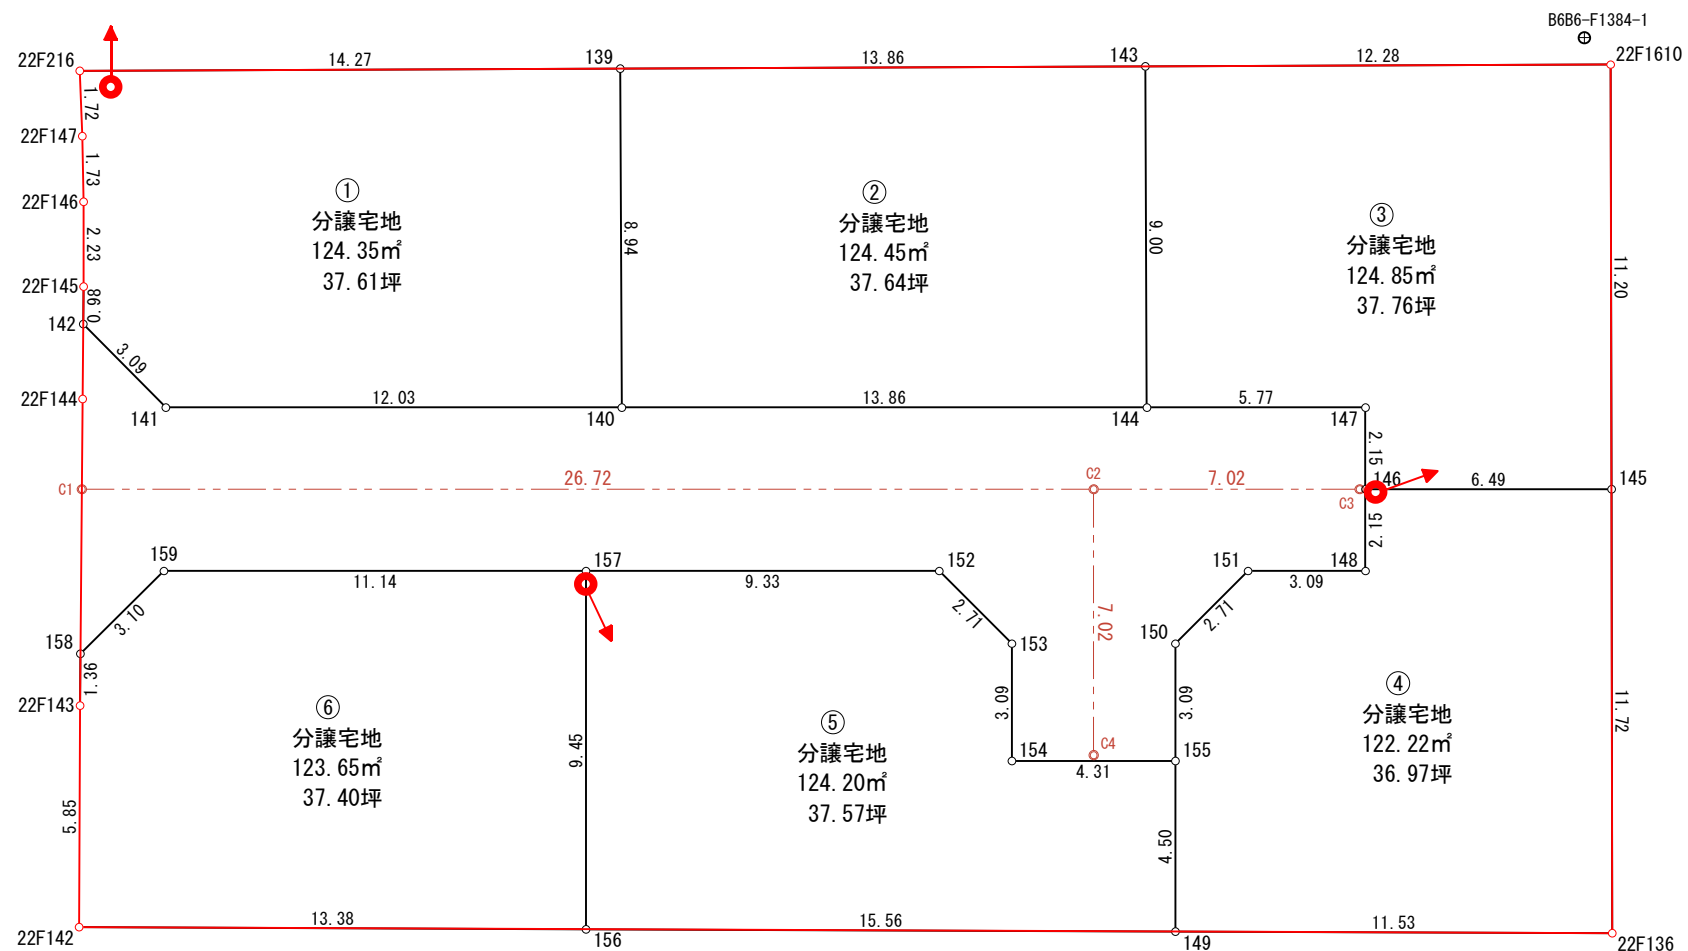


# 区画丈量図

S = 1/200

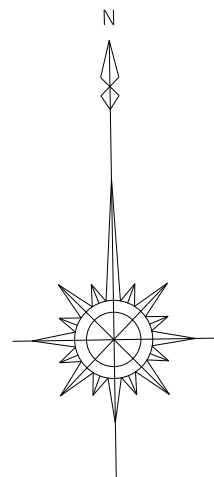

**電柱計画 (案) R6.9.10 更新**

- . . . 電柱
- . . . 支線
- . . . 支柱

— . . . フェンス施工部分 (2m)  
 ※フェンスについては隣地が外構(ブロック)を施工した場合は見通しが悪くなる場合があります。

座標リスト

点名	X座標	Y座標
B6B6-F1384-1	90588.331	-72876.798
B6B6-F1388-1	90560.204	-72917.589
B6交201	90587.677	-72922.849

B6B6-F1388-1

区画	1		分譲宅地	
測点	Xn	Yn		
22F216	90588.093	-72916.544		
22F147	90586.366	-72916.503		
22F146	90584.630	-72916.499		
22F145	90582.392	-72916.530		
142	90581.403	-72916.555		
141	90579.168	-72914.410		
140	90578.976	-72902.373		
139	90587.922	-72902.267		
倍面積	248.706598			
面積	124.35 m <sup>2</sup>			
坪数	37.61 坪			

区画	2		分譲宅地	
測点	Xn	Yn		
139	90587.922	-72902.267		
140	90578.976	-72902.373		
144	90578.755	-72888.507		
143	90587.756	-72888.400		
倍面積	248.903291			
面積	124.45 m <sup>2</sup>			
坪数	37.64 坪			

区画	3		分譲宅地	
測点	Xn	Yn		
143	90587.756	-72888.400		
144	90578.755	-72888.507		
147	90578.663	-72882.735		
146	90576.504	-72882.770		
145	90576.401	-72876.271		
22F1610	90587.609	-72876.112		
倍面積	249.708761			
面積	124.85 m <sup>2</sup>			
坪数	37.76 坪			

区画	4		分譲宅地	
測点	Xn	Yn		
151	90574.395	-72885.903		
150	90572.507	-72887.852		
155	90569.408	-72887.901		
149	90564.907	-72887.973		
22F136	90564.677	-72876.437		
145	90576.401	-72876.271		
146	90576.504	-72882.770		
148	90574.345	-72882.804		
倍面積	244.440262			
面積	122.22 m <sup>2</sup>			
坪数	36.97 坪			

区画	5		分譲宅地	
測点	Xn	Yn		
157	90574.674	-72903.387		
156	90565.217	-72903.537		
149	90564.907	-72887.973		
155	90569.408	-72887.901		
154	90569.477	-72892.219		
153	90572.576	-72892.169		
152	90574.525	-72894.057		
倍面積	248.419172			
面積	124.20 m <sup>2</sup>			
坪数	37.57 坪			

区画	6		分譲宅地	
測点	Xn	Yn		
159	90574.851	-72914.533		
158	90572.703	-72916.770		
22F143	90571.336	-72916.804		
22F142	90565.483	-72916.921		
156	90565.217	-72903.537		
157	90574.674	-72903.387		
倍面積	247.316647			
面積	123.65 m <sup>2</sup>			
坪数	37.40 坪			

合計 743.72 m<sup>2</sup>

道路差引	開発道路敷地
開発面積	920.28
差引面積	743.72
面積	176.56 m <sup>2</sup>

設計	松山市本町六丁目6番地7-1402号 株式会社 リッツ 代表取締役 八塚 英樹	連絡先 TEL 989-8090 FAX 989-8490	縮尺	設計年月	工事名	場所	図面名
			1/200	令和6年6月	道路位置指定	松山市東垣生町464-4	区画丈量図