



宅地 No.1

測点	X	Y
P15	93704.428	-72035.403
P16	93717.806	-72039.022
G13	93716.223	-72032.994
G14	93715.212	-72029.214
G35	93714.214	-72026.379
G36	93713.640	-72025.397
G37	93712.732	-72024.131
G38	93711.936	-72023.201
G39	93710.764	-72022.206
G40	93709.266	-72021.191
G41	93708.376	-72020.829
P1	93707.082	-72025.609
P13	93706.794	-72026.672

倍積 273.274440
面積 136.6372200 地積 136.63 m²

宅地 No.2

測点	X	Y
G11	93719.773	-72046.737
G12	93717.906	-72039.404
P16	93717.806	-72039.022
P15	93704.428	-72035.403
G64	93703.836	-72037.589
P21	93702.183	-72043.715
P18	93715.515	-72047.321
P17	93720.252	-72048.603

倍積 280.483807
面積 140.2419035 地積 140.24 m²

宅地 No.4

測点	X	Y
P22	93699.674	-72053.096
P19	93712.980	-72056.695
P20	93710.983	-72064.078
G3	93709.894	-72064.122
P7	93705.475	-72064.235
P8	93698.859	-72064.404
P9	93697.637	-72064.435
G1	93696.575	-72064.462
G67	93698.718	-72056.672
G66	93699.220	-72054.795

倍積 268.000404
面積 134.0002020 地積 134.00 m²

宅地 No.3


測点	X	Y
P18	93715.515	-72047.321
P19	93712.980	-72056.695
P22	93699.674	-72053.096
G65	93701.810	-72045.097
P21	93702.183	-72043.715

倍積 268.000530
面積 134.0002650 地積 134.00 m²

宅地 No.5

測点	X	Y
P17	93720.252	-72048.603
P18	93715.515	-72047.321
P19	93712.980	-72056.695
P20	93710.983	-72064.078
G7	93722.995	-72063.589
G8	93722.002	-72057.742
G9	93721.306	-72052.985
G10	93721.091	-72051.876

倍積 269.885104
面積 134.9425520 地積 134.94 m²

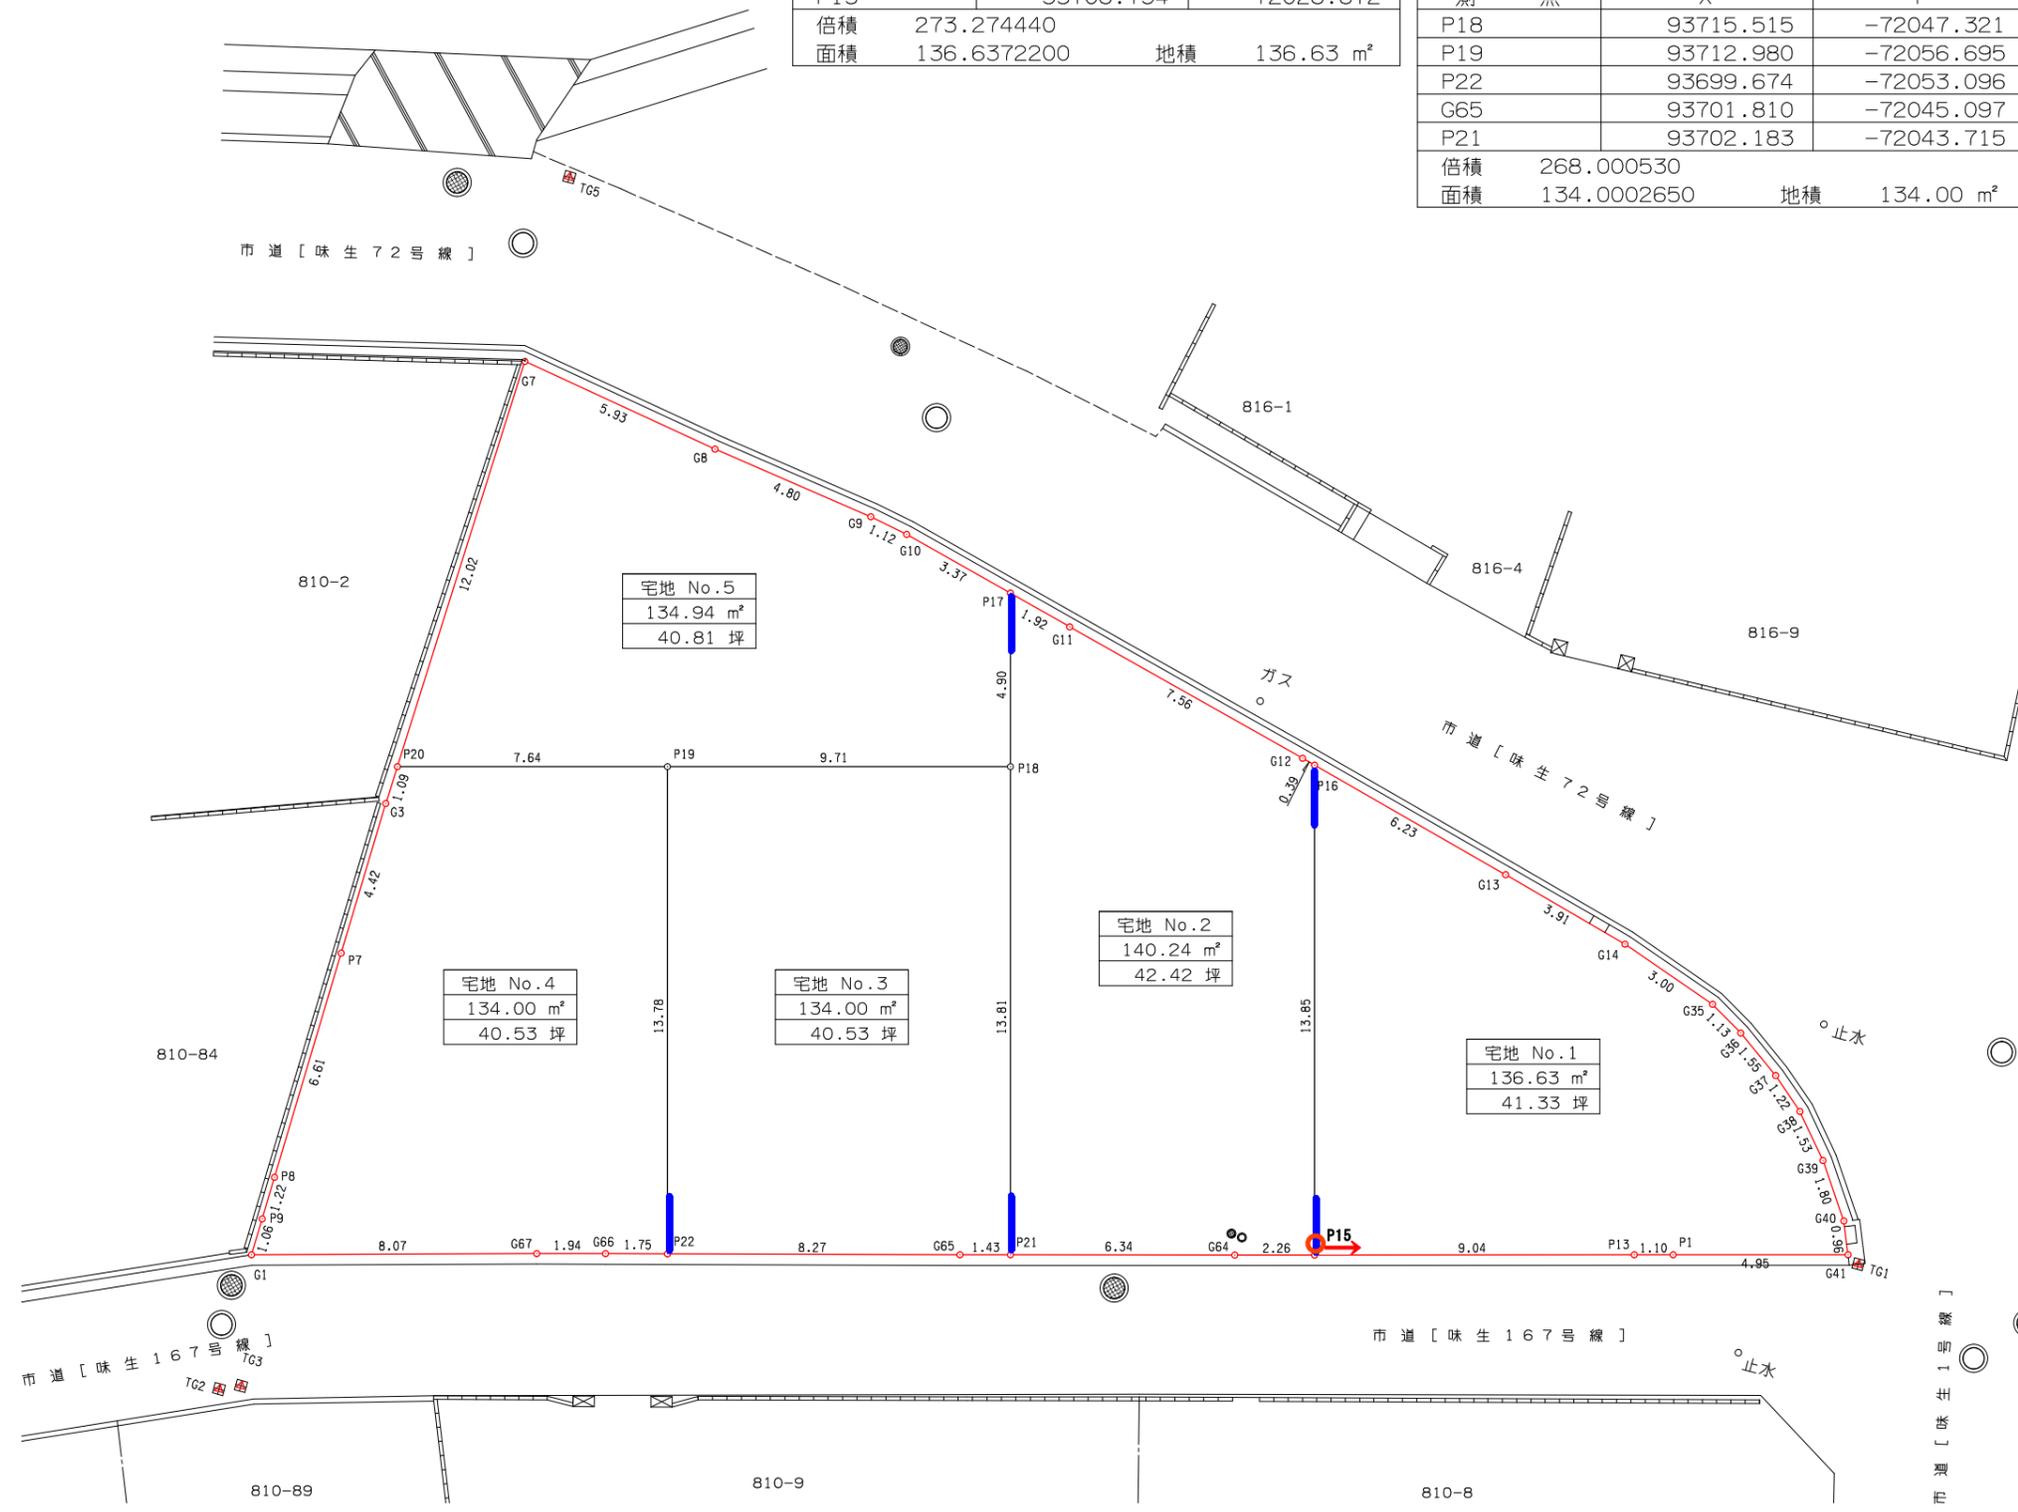

電柱計画 (案) R5.10.2更新

- ・・・電柱
- ・・・支線

—・・・フェンス施工部分 (2m)

※フェンスについては隣地が外構 (ブロック) を施工した場合は見通しが悪くなる場合があります。

図面名 丈量 (求積) 図 縮尺 1/200 単位 m
 工事名 年月 R5-7-26
 所在 松山市北斎院町 817番 1 地
 設計者 知事命線第 1986 期
 有限会社 大田建設 田坂 豊
 大田建設 218921
 No.