
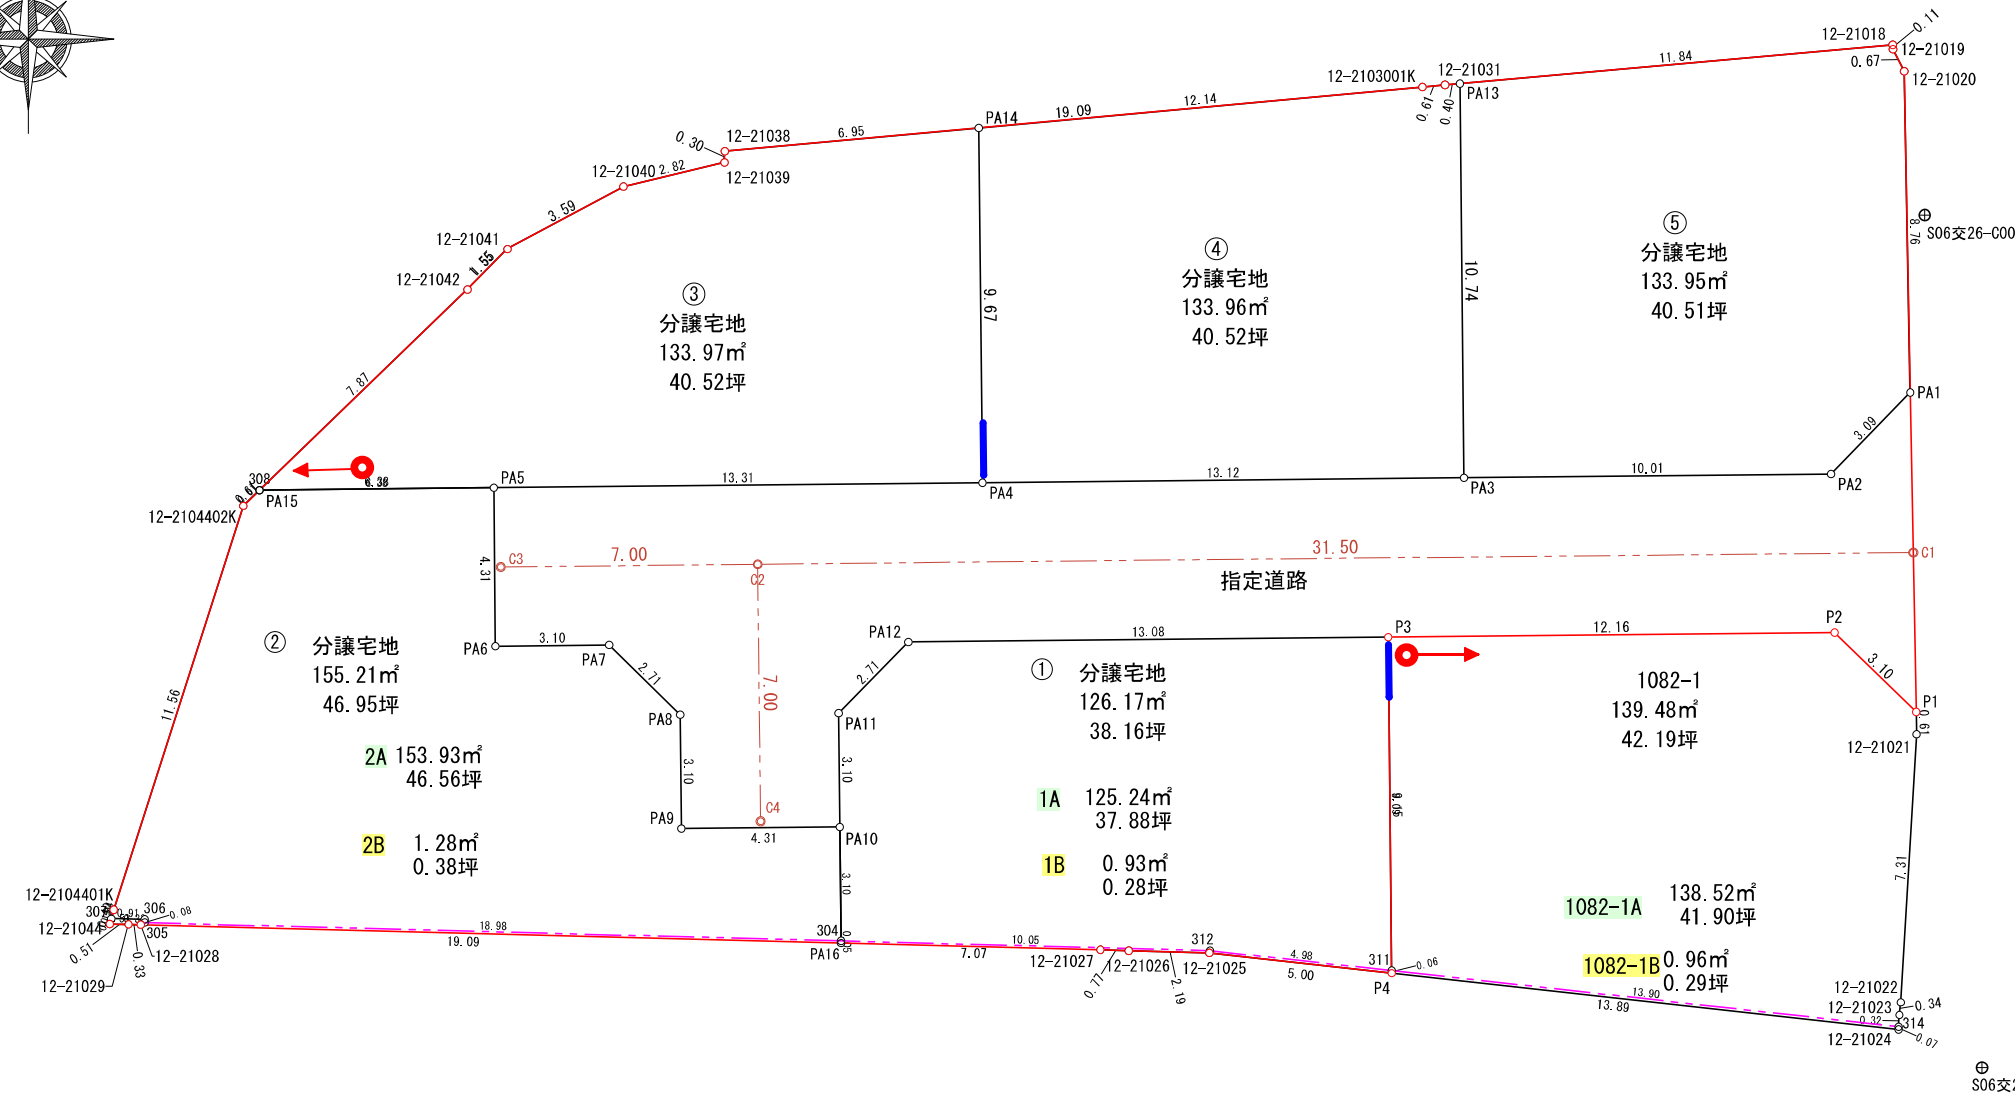


--- フェンス施工部分 (2m)

※フェンスについては隣地が外構 (ブロック) を施工した場合は見通しが悪くなる場合があります。

# 区画丈量図

S = 1/200

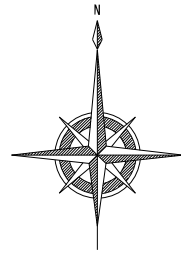

区画	分譲宅地	
測点	Xn	Yn
PA15	88798.781	-65841.507
12-21042	88804.248	-65835.842
12-21041	88805.350	-65834.751
12-21040	88807.052	-65831.585
12-21039	88807.713	-65828.835
12-21038	88808.016	-65828.823
PA14	88808.653	-65821.900
PA4	88798.981	-65821.801
PA5	88798.846	-65835.120
倍面積	-267.941724	
面積	133.97	m <sup>2</sup>
坪数	40.52	坪

区画	分譲宅地	
測点	Xn	Yn
PA14	88808.653	-65821.900
12-2103001K	88809.766	-65809.805
12-21031	88809.822	-65809.193
PA13	88809.858	-65808.789
PA3	88799.115	-65808.679
PA4	88798.981	-65821.801
倍面積	-267.931933	
面積	133.96	m <sup>2</sup>
坪数	40.52	坪

区画	分譲宅地	
測点	Xn	Yn
PA13	88809.858	-65808.789
12-21018	88810.912	-65796.987
12-21019	88810.799	-65796.980
12-21020	88810.198	-65796.673
PA1	88801.439	-65796.511
PA2	88799.217	-65798.669
PA3	88799.115	-65808.679
倍面積	-267.904792	
面積	133.95	m <sup>2</sup>
坪数	40.51	坪

区画	2A 有効部分	
測点	Xn	Yn
308	88798.781	-65841.507
12-2104402K	88798.353	-65841.950
12-2104401K	88787.343	-65845.484
307	88787.104	-65845.551
306	88787.081	-65844.635
305	88786.996	-65844.638
304	88786.496	-65825.657
PA10	88789.605	-65825.689
PA9	88789.561	-65830.007
PA8	88792.661	-65830.038
PA7	88794.559	-65831.976
PA6	88794.528	-65835.076
PA5	88798.846	-65835.120
倍面積	307.862161	
面積	153.93	m <sup>2</sup>
坪数	46.56	坪

区画	2B 後退部分	
測点	Xn	Yn
305	88786.996	-65844.638
306	88787.081	-65844.635
307	88787.104	-65845.551
12-21044	88786.956	-65845.593
12-21029	88786.944	-65845.079
12-21028	88786.937	-65844.744
PA16	88786.437	-65825.656
304	88786.496	-65825.657
倍面積	2.568687	
面積	1.28	m <sup>2</sup>
坪数	0.38	坪
合計	155.21	m <sup>2</sup>

区画	1A 有効部分	
測点	Xn	Yn
PA12	88794.643	-65823.822
PA11	88792.705	-65825.721
PA10	88789.605	-65825.689
304	88786.496	-65825.657
312	88786.232	-65815.601
311	88785.686	-65810.644
P3	88794.776	-65810.737
倍面積	250.484987	
面積	125.24	m <sup>2</sup>
坪数	37.88	坪

区画	1B 後退部分	
測点	Xn	Yn
304	88786.496	-65825.657
PA16	88786.437	-65825.656
12-21027	88786.252	-65818.586
12-21026	88786.231	-65817.812
12-21025	88786.168	-65815.617
P4	88785.617	-65810.643
311	88785.686	-65810.644
312	88786.232	-65815.601
倍面積	1.861197	
面積	0.93	m <sup>2</sup>
坪数	0.28	坪

区画	1082-1A 有効部分	
測点	Xn	Yn
P3	88794.776	-65810.737
311	88785.686	-65810.644
314	88784.155	-65796.826
12-21023	88784.480	-65796.808
12-21022	88784.823	-65796.765
12-21021	88792.128	-65796.338
P1	88792.739	-65796.349
P2	88794.900	-65798.574
倍面積	277.040060	
面積	138.52	m <sup>2</sup>
坪数	41.90	坪

区画	1082-1B 後退部分	
測点	Xn	Yn
311	88785.686	-65810.644
P4	88785.617	-65810.643
12-21024	88784.085	-65796.830
314	88784.155	-65796.826
倍面積	1.924949	
面積	0.96	m <sup>2</sup>
坪数	0.29	坪

合計 139.48 m<sup>2</sup>

設計	松山市本町六丁目6番地7-1402号 株式会社 リッツ 代表取締役 八塚 英樹	連絡先 TEL 989-8090 FAX 989-8490	縮尺	設計年月	工事名	場所	図面名
			1/200	令和6年11月	道路位置指定	松山市土居町1082-1他	区画丈量図