
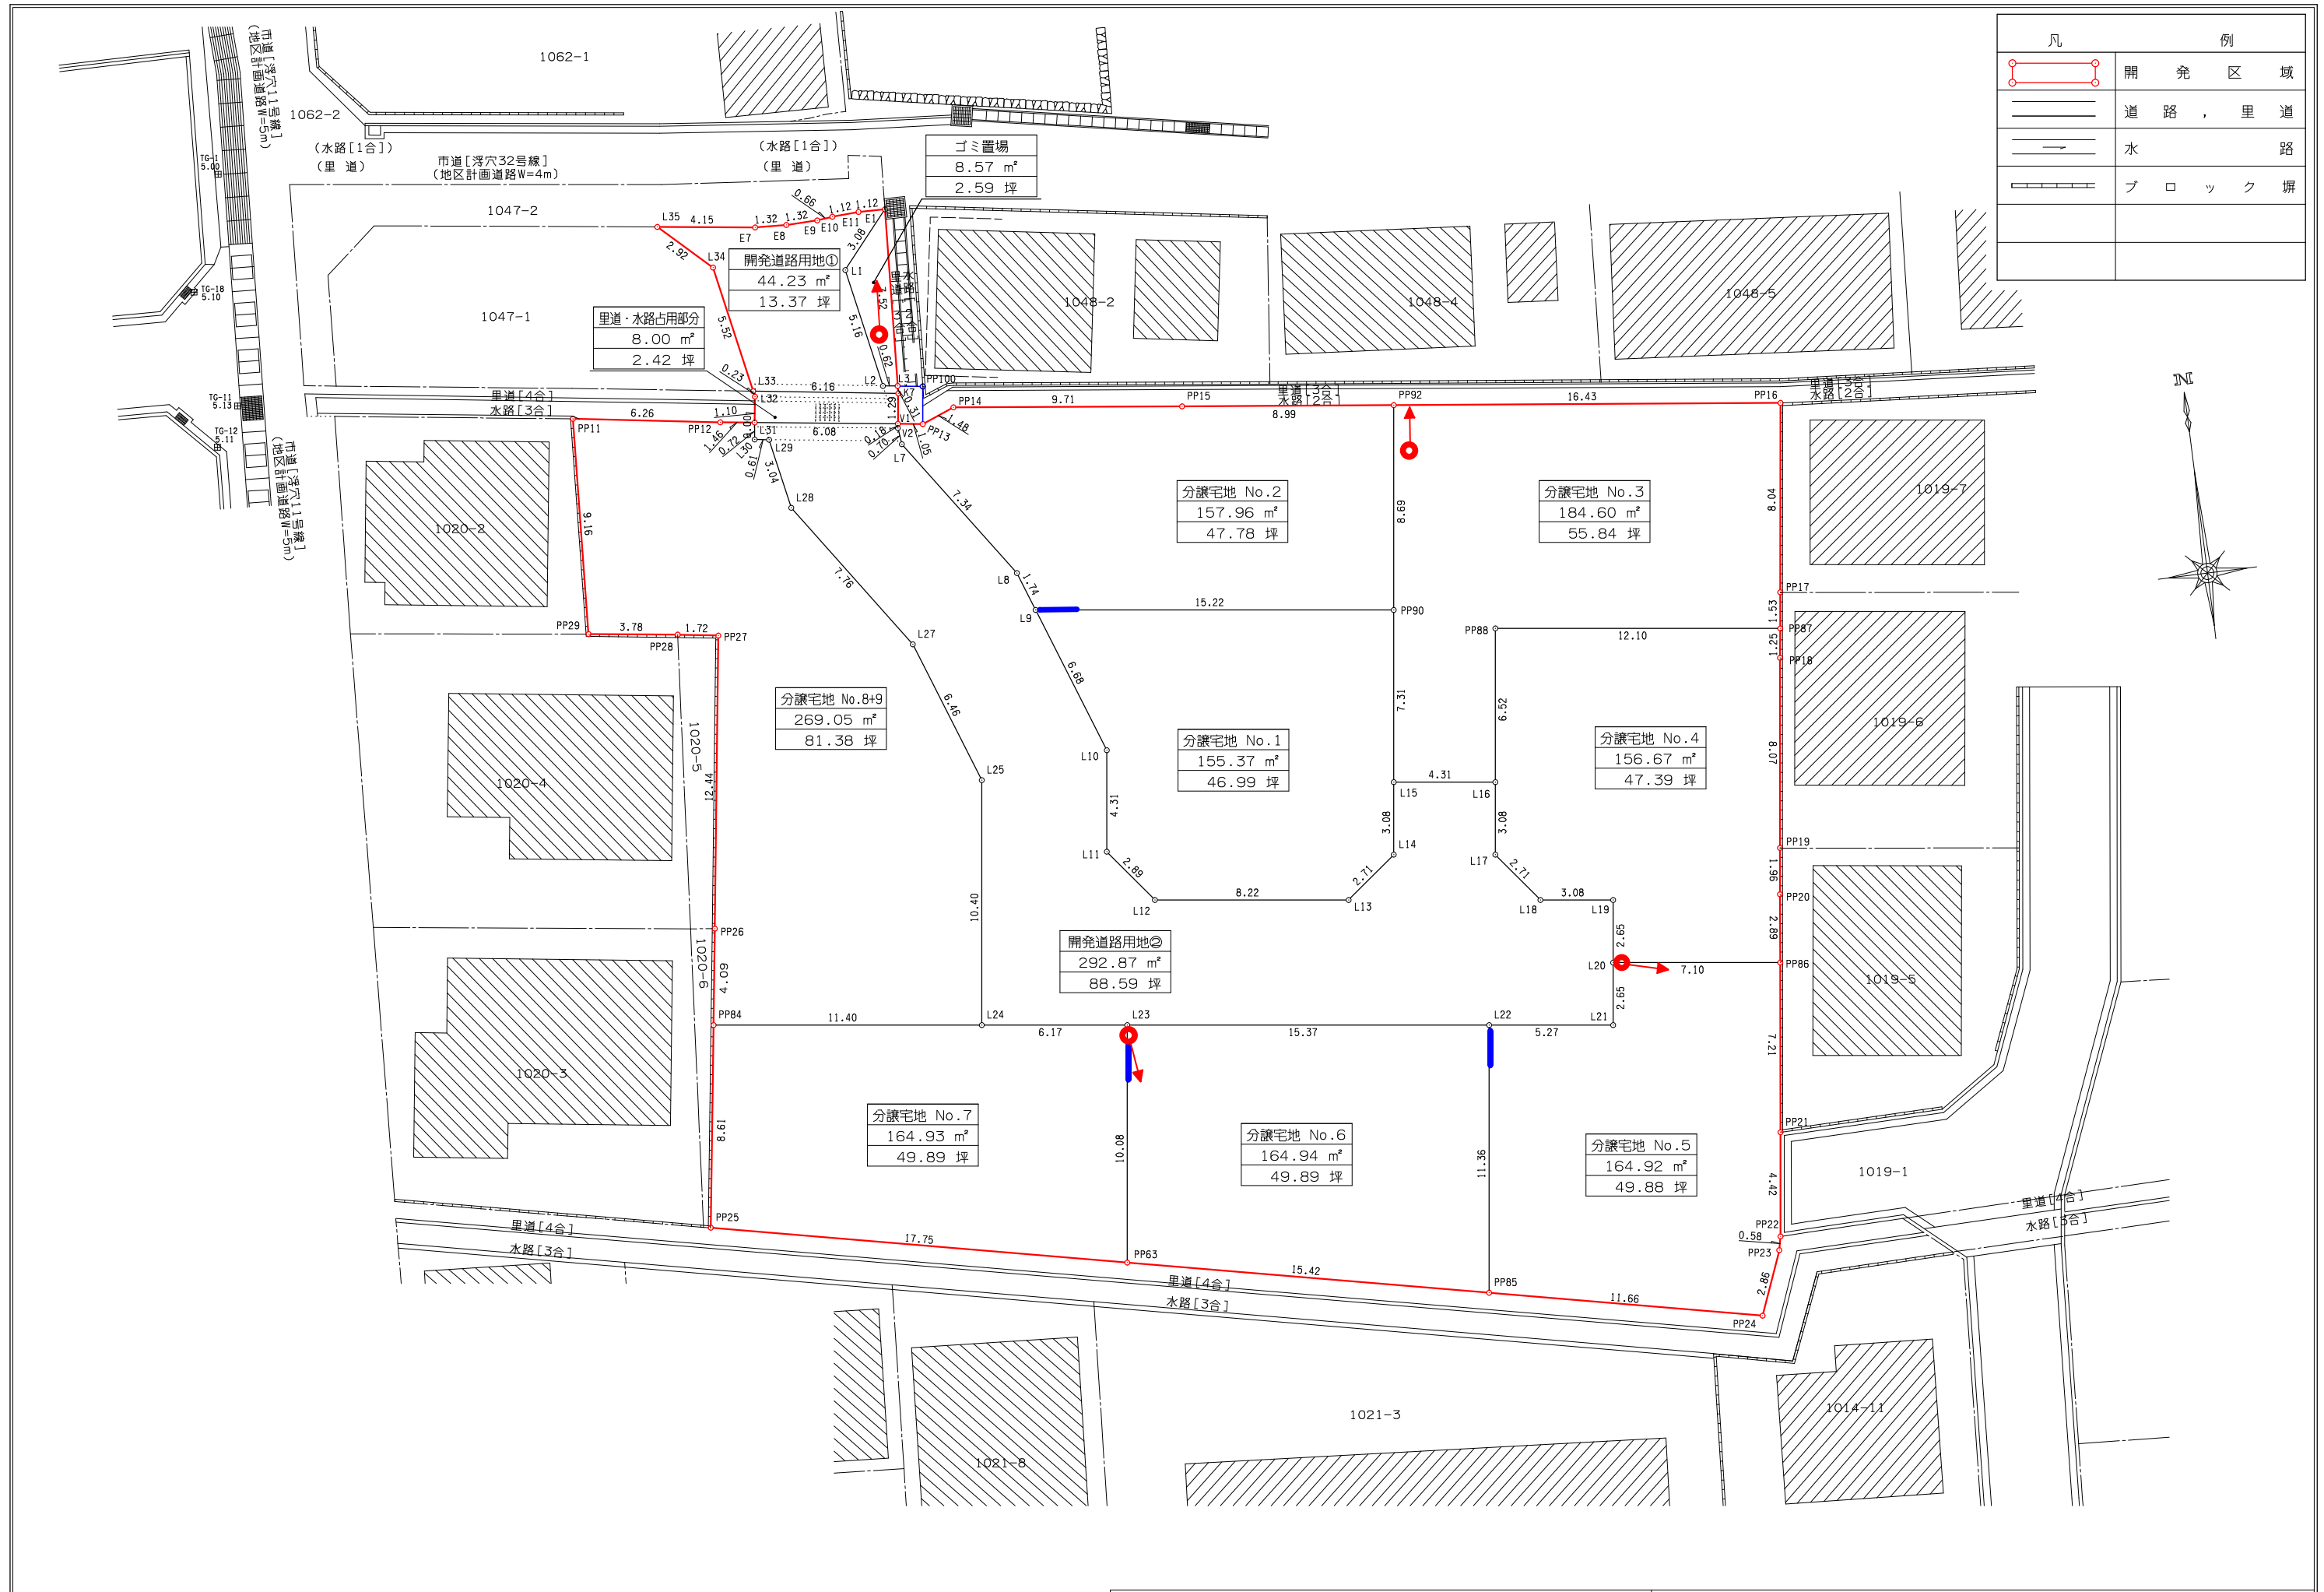


凡	例
	開 発 区 域
	道 路 , 里 道
	水 路
	ブ ロ ッ ク 塀

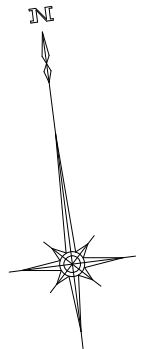

【令和6年7月16日 作成】

設計者	有限会社 ダイドー設計	知事登録第 1986 号 一級建築士 田坂豊志 大臣登録第218921号	図面名	区 画 別 丈 量 図	縮尺	1/250
			所在	松山市森松町1020番1他	単位	m